
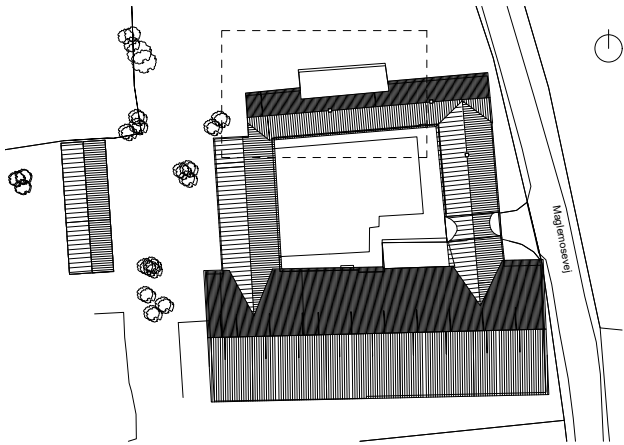


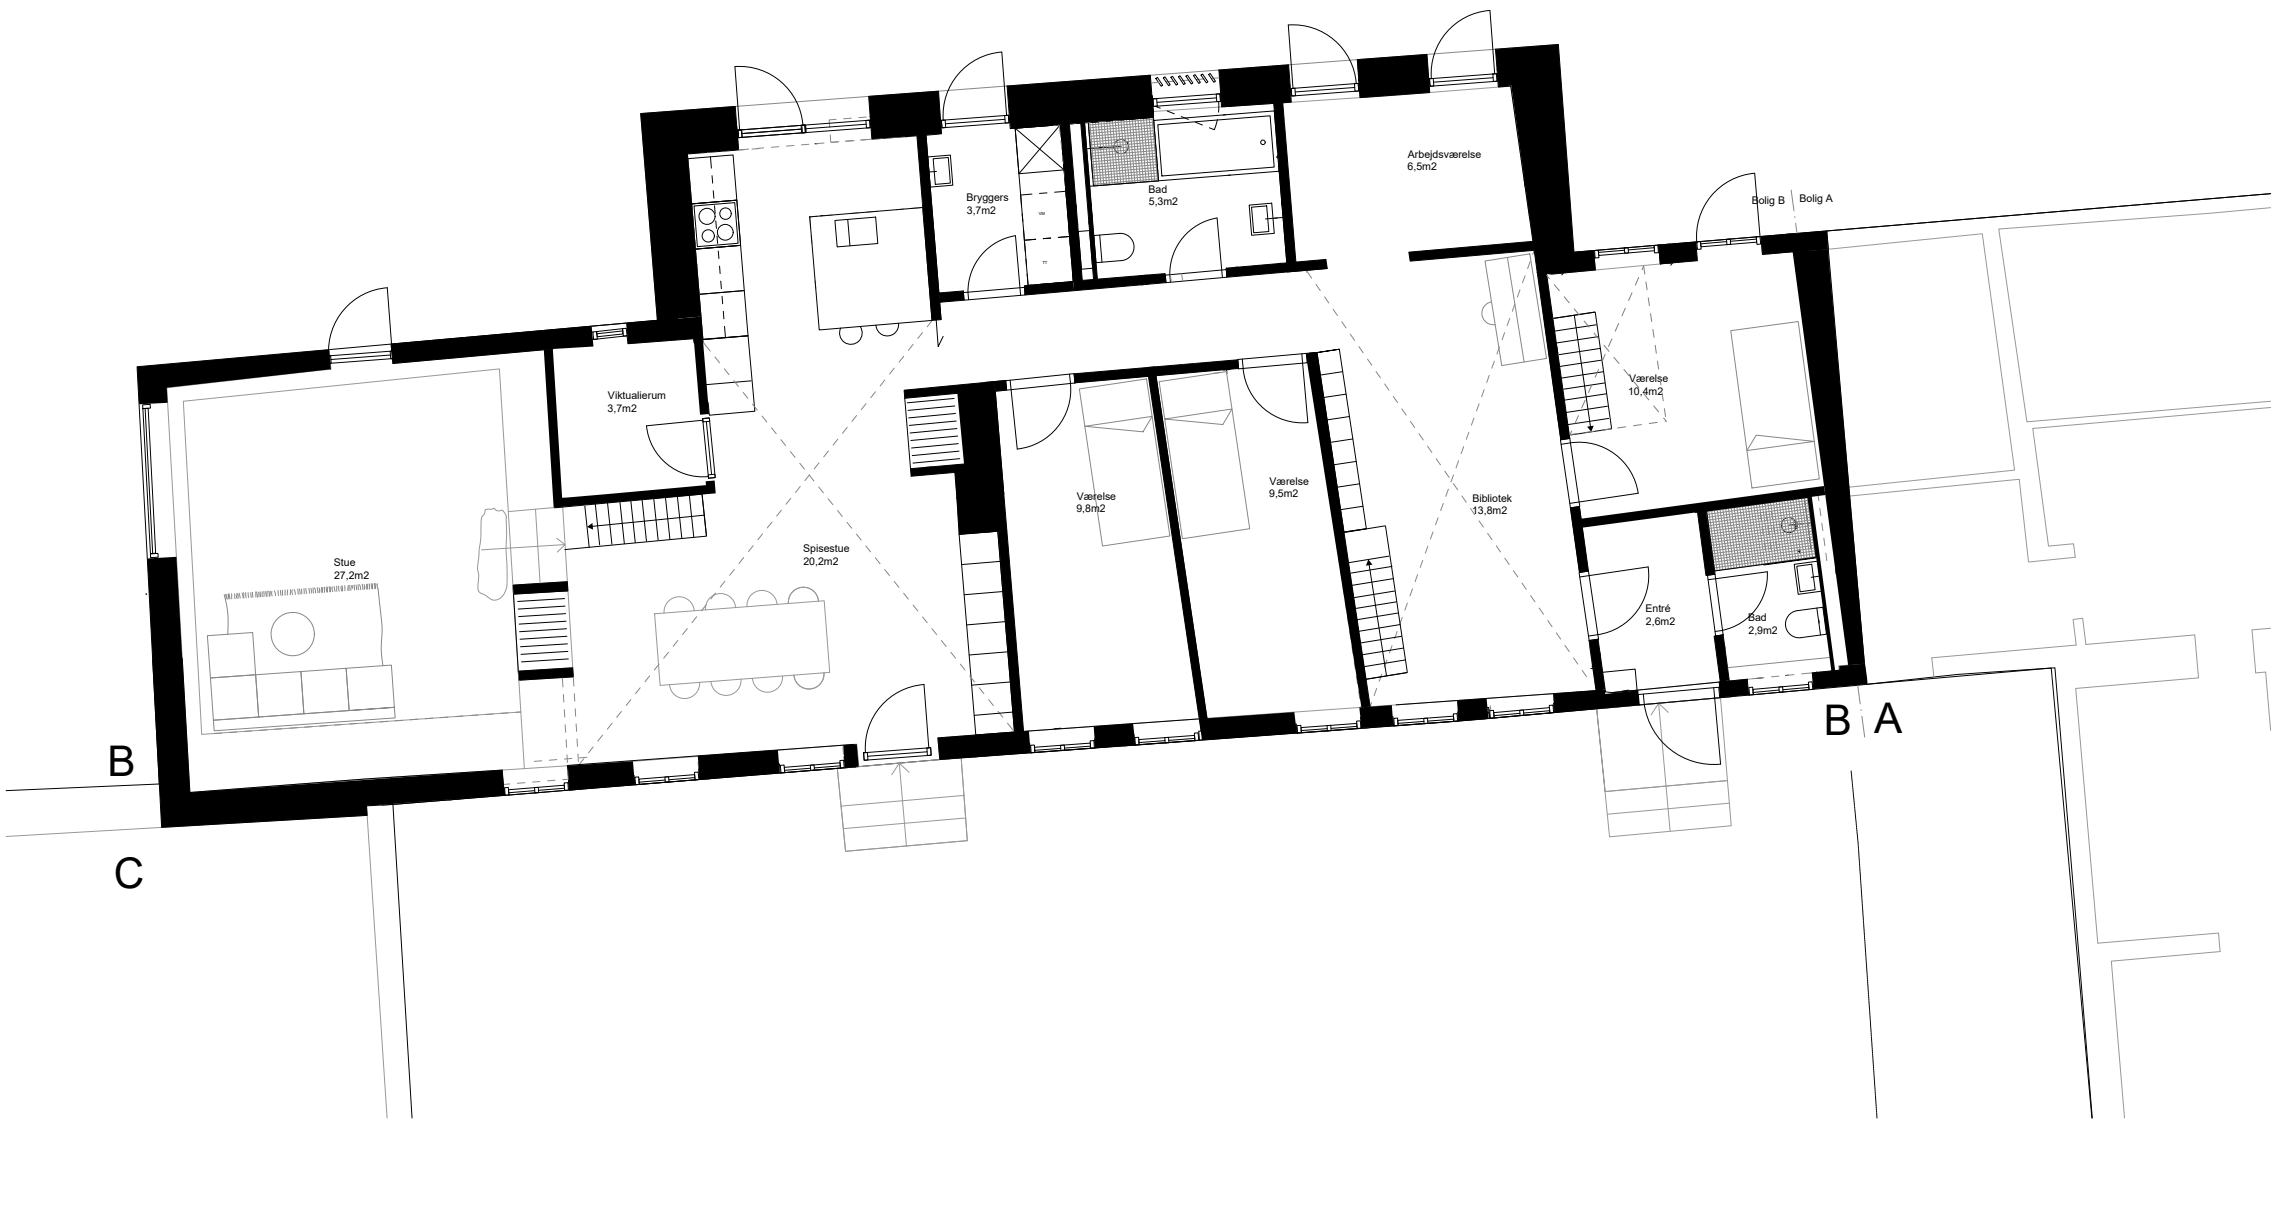

REV	REV.DATO	NOTER	INT:	
MAGLEHØJGÅRD			NB: Alle mål kontrolleres på stedet!	
Maglemosevej 3B, Marbjerg/Hedehusene, DK-2640			Hovedprojekt	
Stueplan Bolig B			SAG: 2020 - 11	
Dato: 11.10.20 Tegn.: JRH Kontr.: - Godk.: -			MÅL: 1:100 Tegningsnr.: A-1.100	
■ ARKITEKT □ INGENIØR			ROAR ARKITEKTER - MAGLEMOSEVEJ 3B - DK-2640 HEDEHUSENE - TLF.: +45- 6171 2081 TLF.: +45-	