
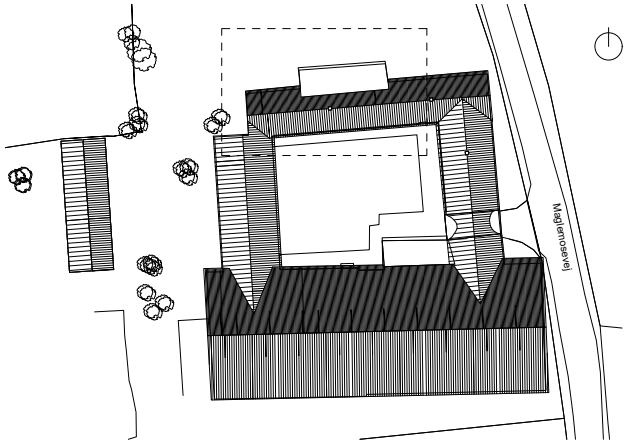


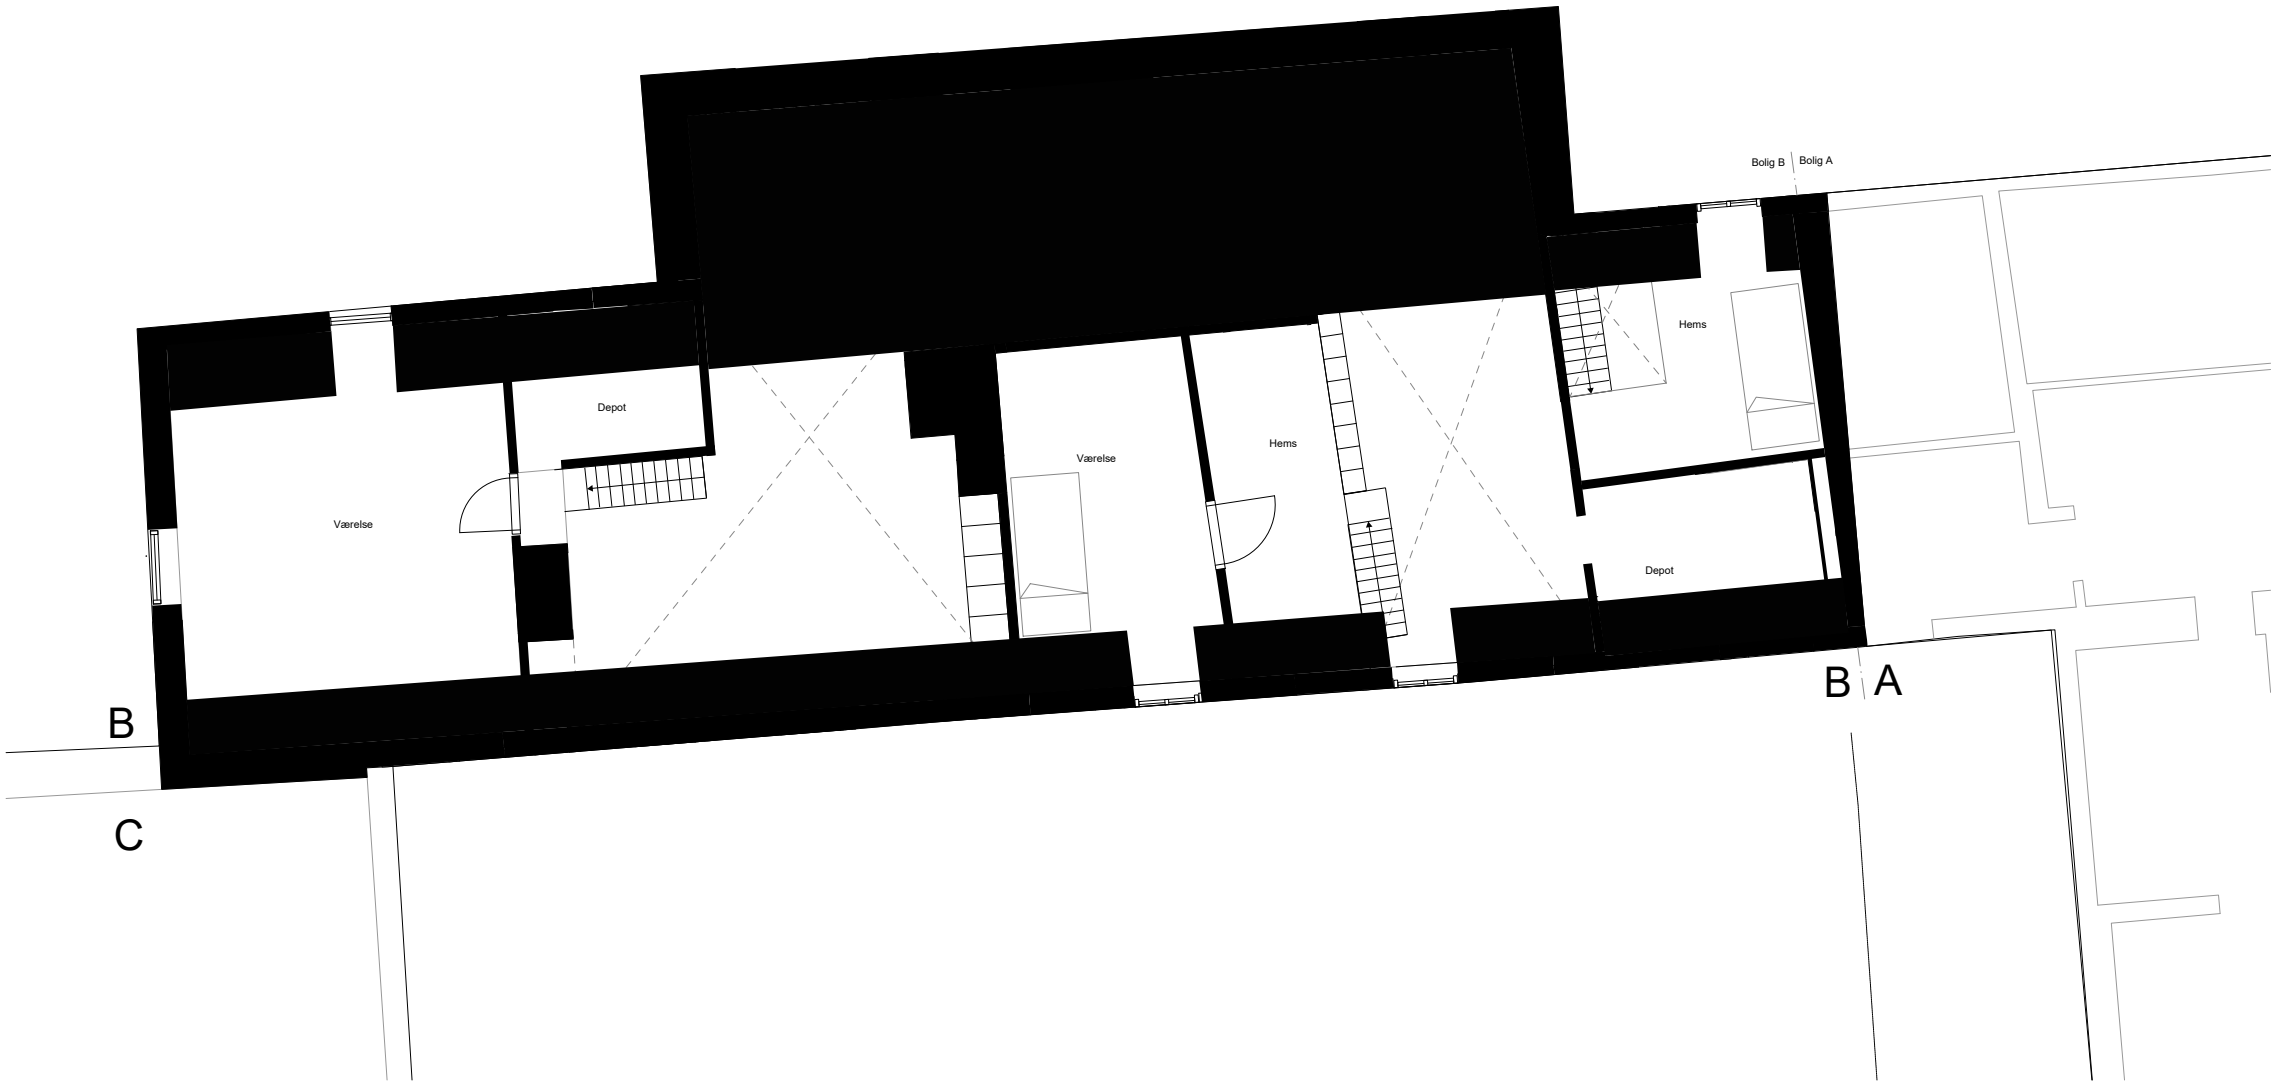

REV	REV.DATO	NOTER			INT:
MAGLEHØJGÅRD			NB: Alle mål kontrolleres på stedet!		Hovedprojekt
Maglehøsevej 3B, Marbjerg/Hedehusene, DK-2640			SAG: 2020 - 11		
1. Sals plan Bolig B			Dato: 11.10.20	MÅL: 1:100	A-1.101
			Tegn.: JRH		
			Kontr.: -	Tegningsnr.:	
			Godk.:		
ARKITEKT	ROAR ARKITEKTER		MAGLEMOSEVEJ 3B	DK-2640 HEDEHUSENE	TLF.: +45- 6171 2081
INGENIØR	-		-	-	TLF.: +45-